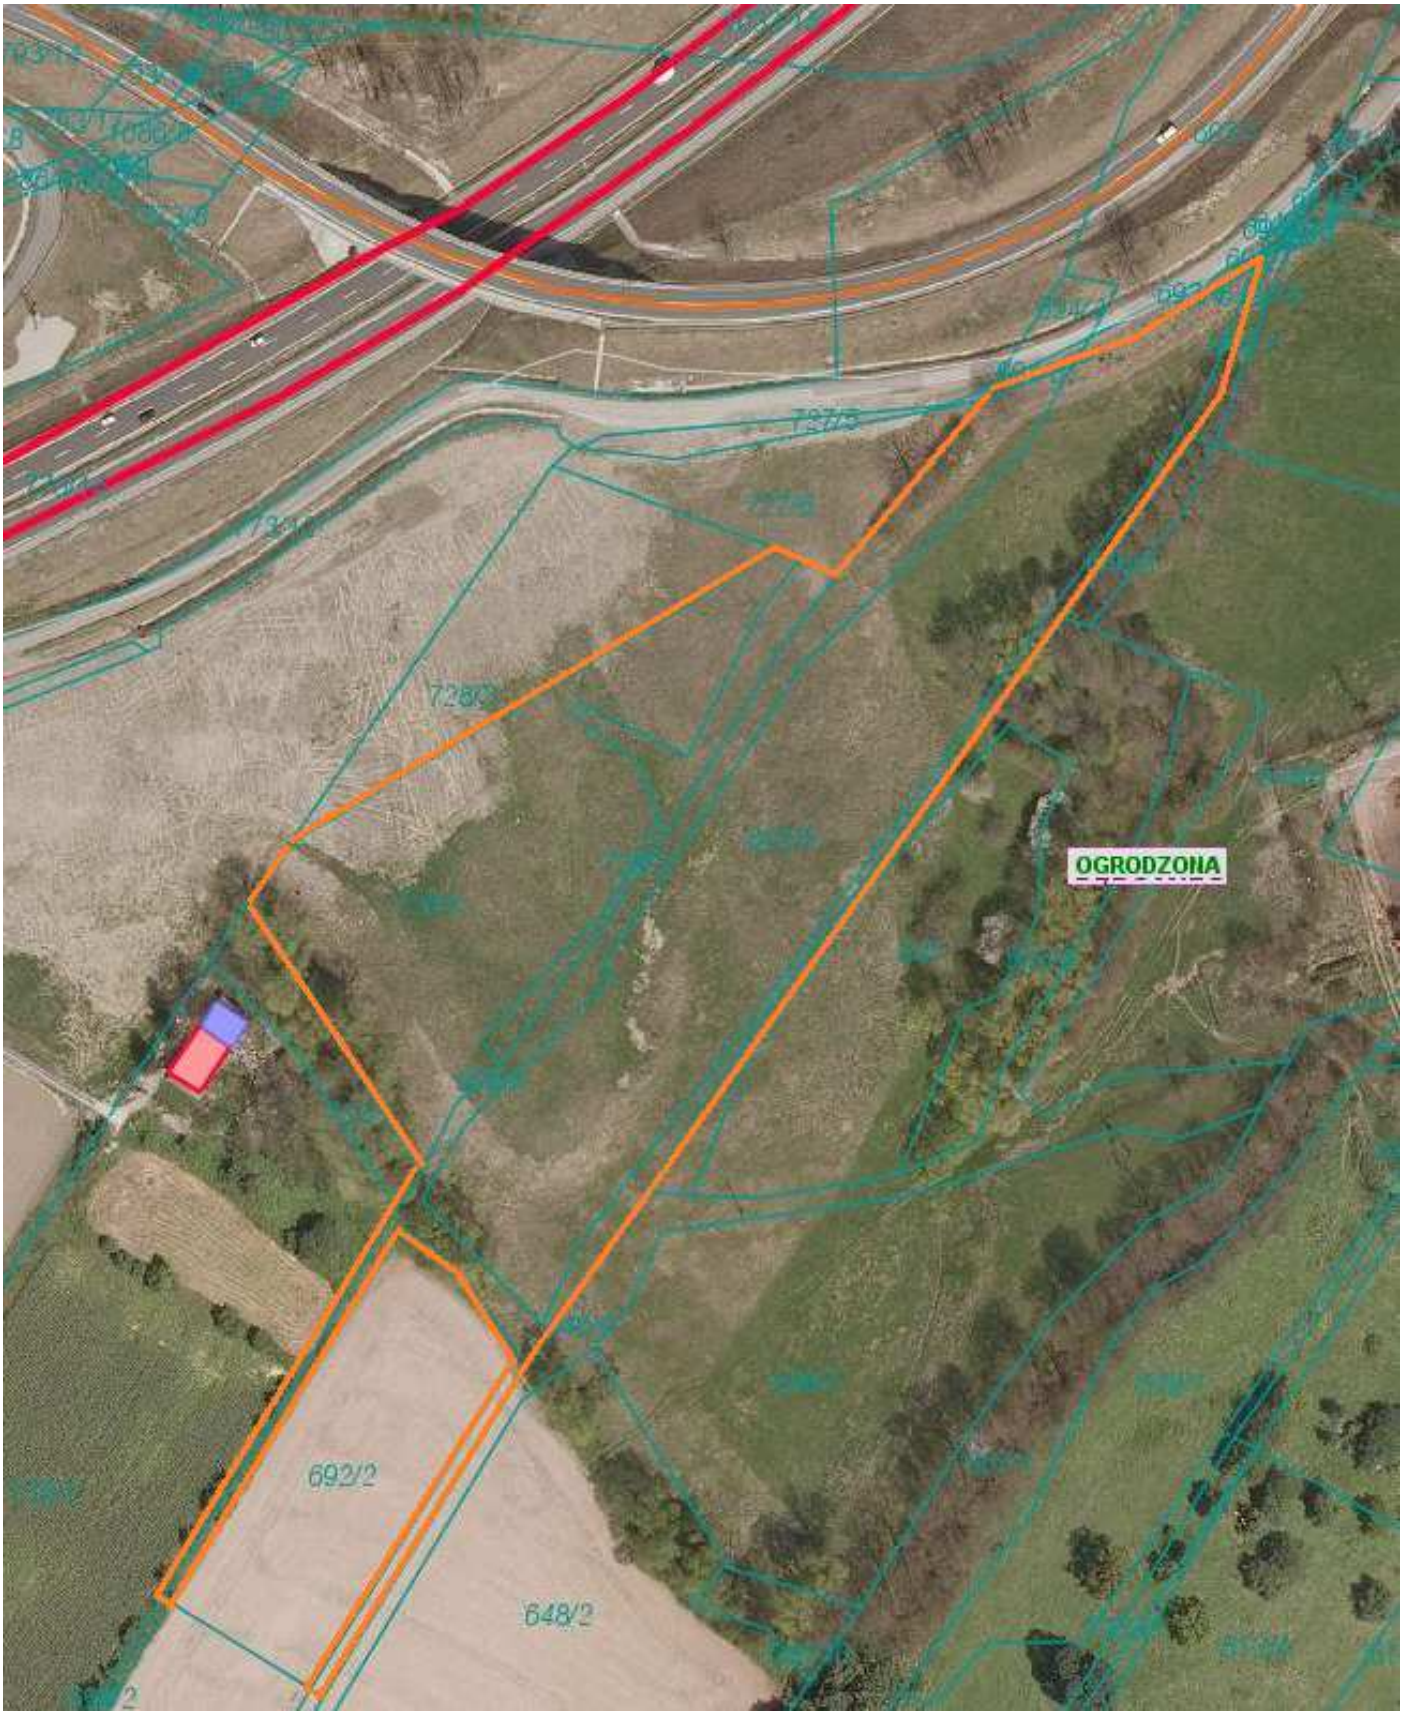
OGRODZONA
692/2
648/2